


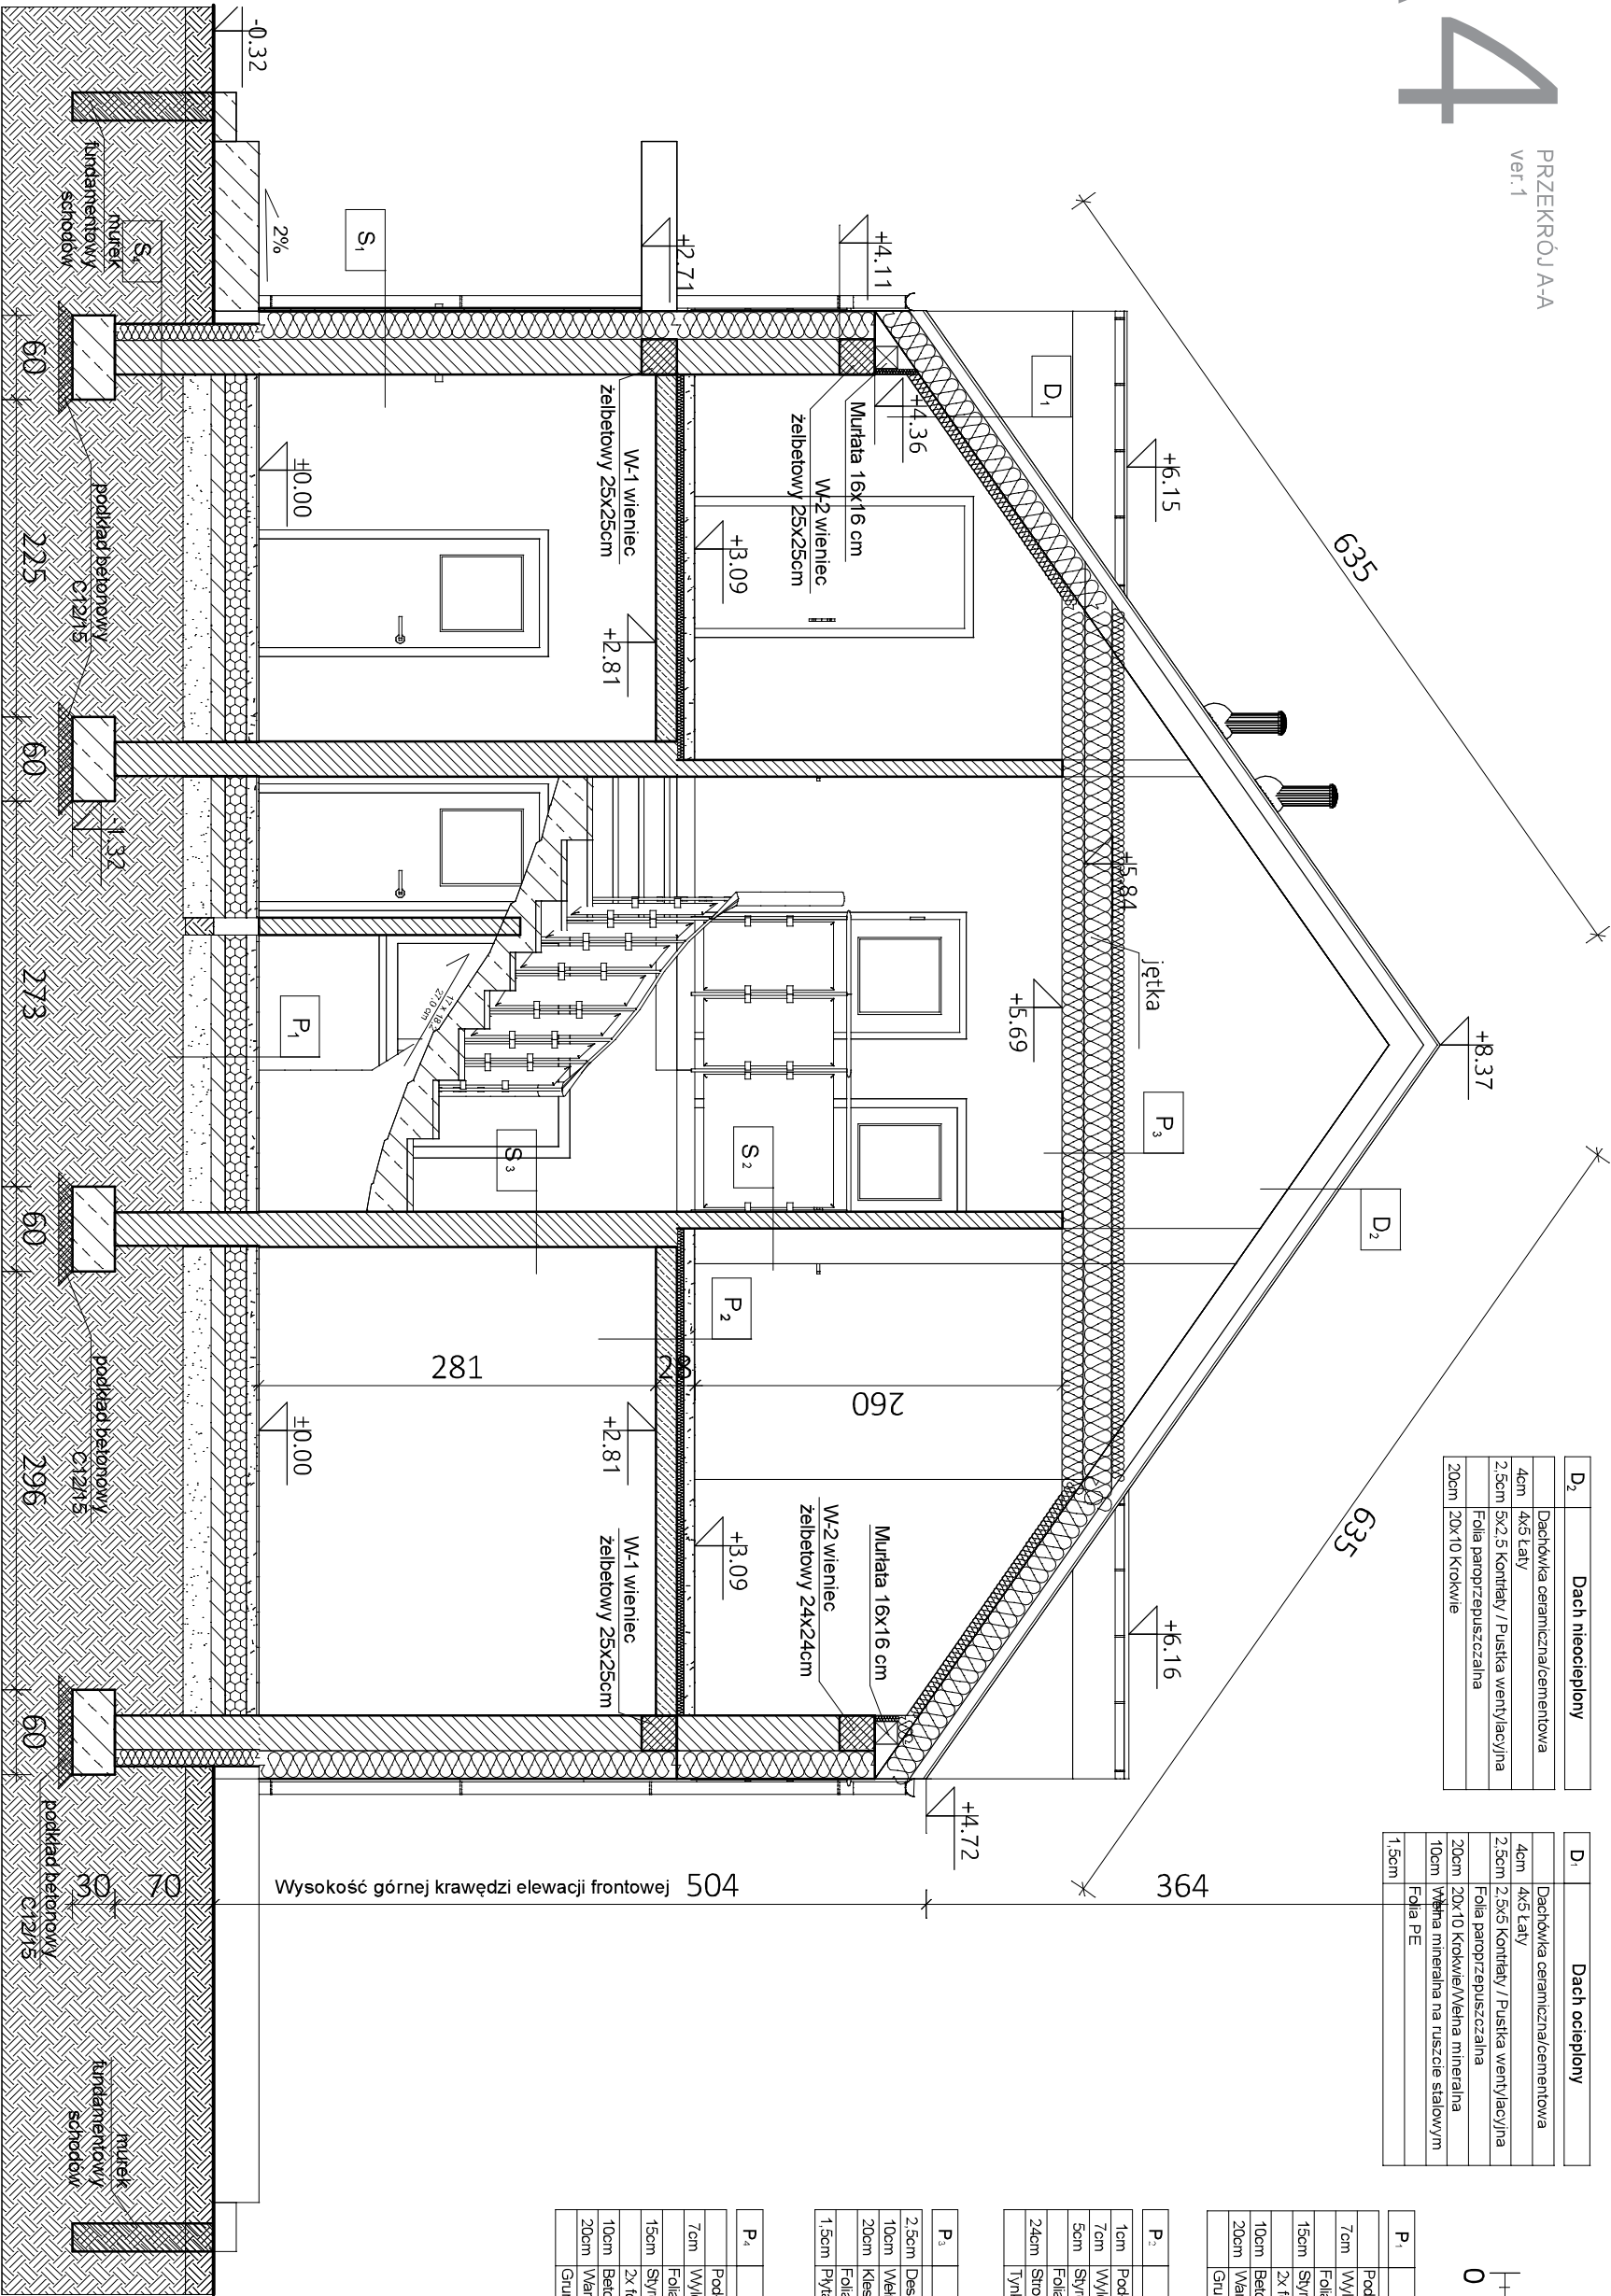

D ₂	Dach nieocieplony
4cm	Dachówka ceramiczna/cementowa
4x5 Łaty	
2.5cm	5x2.5 Kontrełaty / Pustka wentylacyjna
20cm	Folia paroprzepuszczalna
	20x10 Krokwie

D ₁	Dach ocieplony
4cm	Dachówka ceramiczna/cementowa
4x5 Łaty	
2.5cm	2.5x5 Kontrełaty / Pustka wentylacyjna
20cm	Folia paroprzepuszczalna
20x10 Krokwie	Włókna mineralna
10cm	Włókna mineralna na ruszcie stalowym
1.5cm	Folia PE

P ₁	Podłoga na gruncie
	Podłoga (parkiet / płytki)
7cm	Wylewka cementowa zbrojona
	Folia PE min. 0.3mm
15cm	Styropian EPS120
	2x folia PE min. 0.3mm
10cm	Beton C12/15
20cm	Warstwa zagęszczonego piasku
	Grunt rodzimy po zdjęciu humusu

P ₂	Strop nad parterem
1cm	Podłoga (parkiet / płytki)
7cm	Wylewka cementowa zbrojona
5cm	Styropian EPS120
	Folia izolacyjna
24cm	Strop gęstożebrowy TERIVA
	Tynk cem.-wapienny

P ₃	Strop nad poddaszem
2.5cm	Deski na legarach opartych na kleszczach
10cm	Włókna mineralna
20cm	Kleszcze / Włókna mineralna
	Folia PE
1.5cm	Płyta GKF na stelażu

P ₄	Podłoga w garażu
	Podłoga (gres techniczny)
7cm	Wylewka cement. zbrojona siatką 320/10cm
	Folia PE min. 0.3mm
15cm	Styropian EPS120
	2x folia PE min. 0.3mm
10cm	Beton C12/15
20cm	Warstwa zagęszczonego piasku
	Grunt rodzimy po zdjęciu humusu

S ₁	Ściana zewnętrzna ocieplona
	Tynk mineralny
20cm	Styropian
25cm	Pustak ceramiczny
	Tynk gipsowy

S ₂	Ściana działowa murowana
	Tynk gipsowy
11.5cm	Pustak ceramiczny
	Tynk gipsowy

S ₃	Ściana wewnętrzna nośna
	Tynk cem.-wapienny
25cm	Pustak ceramiczny
	Tynk gipsowy

S ₄	Ściana zewnętrzna fundamentowa
	Folia rubekowa
12cm	Styrodur
	Hydroizolacja
24cm	Błocist fundamentowe M6
	Hydroizolacja

